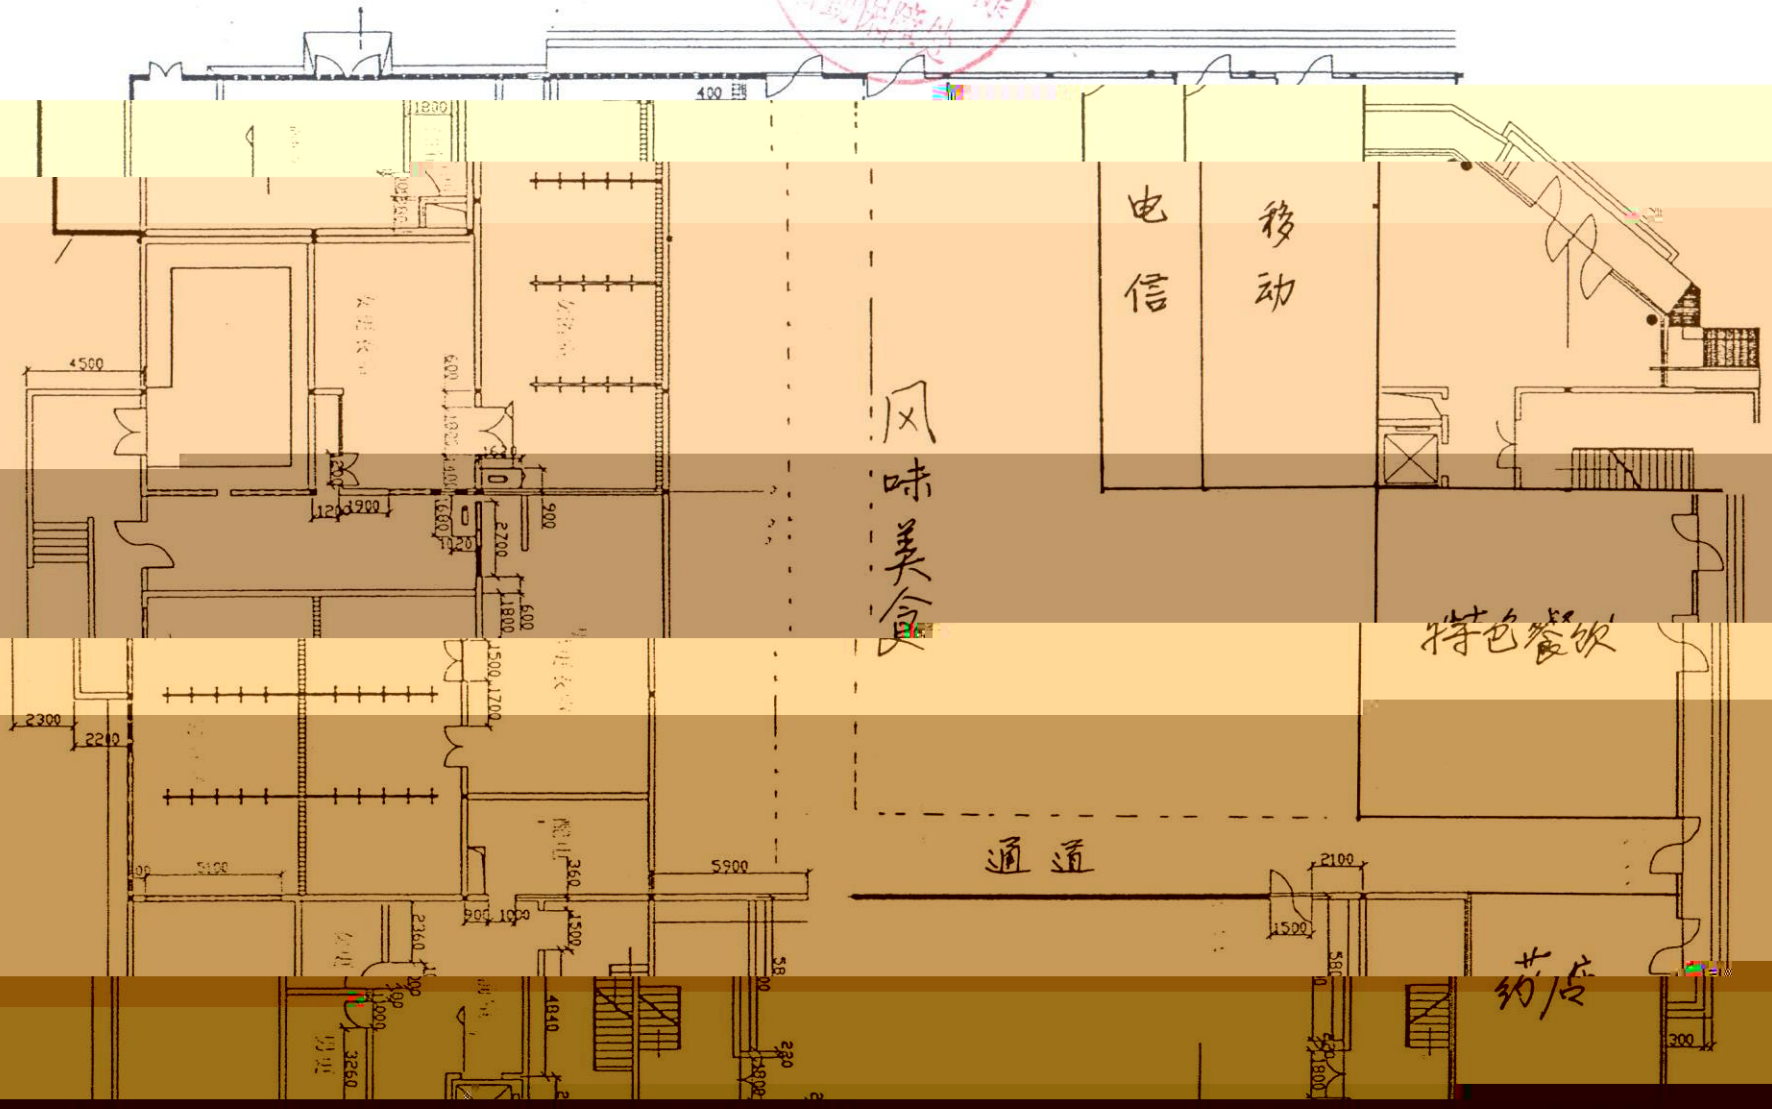# 村人之家一楼调整后布局